




郭 獻仁 建築師事務所
所 址：台南市善化區什乃里1號之51
電 話：(06)5812543
電 郵：kuo.sienjen@mse.hinet.net

工程名稱
114 115 年度教學大樓
及圖書館工程

圖名	位置圖
----	-----

位 施 工 前 應 檢 查 之 資 料
位 施 工 前 應 檢 查 之 資 料
位 施 工 前 應 檢 查 之 資 料

圖名	位置圖
比例	1:50
日期	修訂內容
設計	繪圖
簽章	
1	19

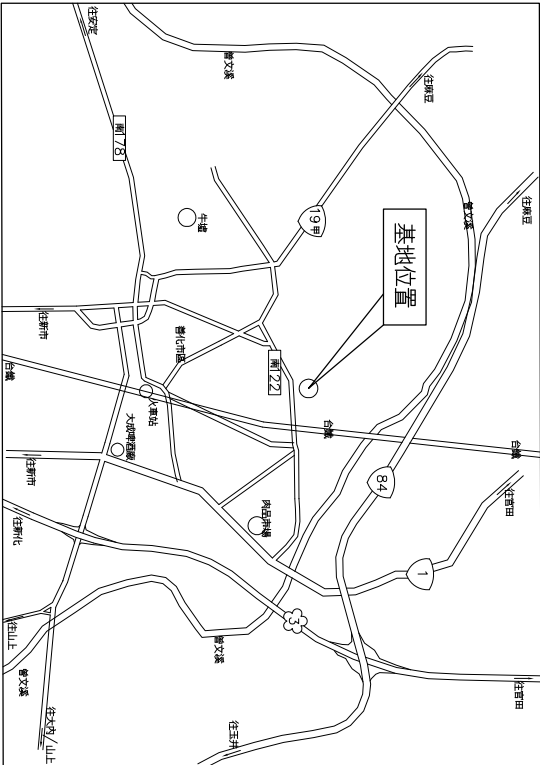

位置圖

*施工概要

- 整建工程概述:
1. 假設工程(含勞安衛工程、標牌、標誌)
 2. 拆除工程(詳說明)
 3. 地坪工程(地坪重鋪)
 4. 牆面工程(拆除、開口、填補)
 5. 衛生設備(含隔版工程)
 6. 附屬工程

*拆除工程概述:

1. 內部所有隔間牆板
 2. 外牆內部磁磚、外牆正立面部分外部磁磚修補
 3. 所有室內地坪磁磚(部分地面階梯拆除整平)
 4. 所有衛生設備(含管線)
 5. 室內洗手台
 6. 部份既有門窗(視設計而定)
 7. 側面開口
- 附註說明:
1. 將原有廁所壁面粉圍圍打除至結構體，再以1:3水泥沙漿重新粉刷(光)，並將所有大小便管路重新汰換移除。
 2. 污水管線以順利排水為原則，洩水坡度約1/50~1/100，開挖重鋪前應提送配管計畫，經業主同意後方可施作，惟若為維持必要之洩水坡度而抬高地坪或坡道延伸造成之費用，將不另行追加減預算，廠商於投標前應至現場勘察評估。

*施工文書規範

施作前應檢文送審資料:

- 請各項送審資料內應附送審單(併裝訂)完備(送審單格式請參閱本所監造計畫書)
1. 施工計畫書/品管計畫書(請注意證照期限)
 2. 衛生設備(大小便斗、洗臉盆、拖布盆、無障礙設施)
 3. 磁磚/止滑地磚
 4. 油漆
 5. 隔版板(廁所隔間板)
 6. 電器設備(器具/燈管/警示器)
 7. 其他(水電管件、落水口配件、其他五金配件...等)
 8. 其他業主要求應檢具資料:

竣工前應檢附產品證明資料:

1. 廢棄物合法清運證明
2. 衛生設備(大便斗、洗臉盆、拖布盆、無障礙設施)
3. 磁磚/馬賽克/止滑地磚
4. 油漆
5. 隔版板(廁所隔間板)
6. 電器設備(器具/燈管/警示器)
7. 其他(水電管件、落水口配件、其他五金配件...等)
8. 鋼筋品質資料(出廠證明/無輻射鋼筋證明)
9. 混凝土資料(出廠證明/鋼筋子檢測/混凝土品質試驗)
10. 其他業主要求應檢具資料:

廠商請款相關資料:

1. 結算明細表
2. 施工日誌表
3. 自主檢查表
4. 其他業主要求應檢具資料:

注意事項

*本案為既有建物修繕工程，圖面尺寸參考竣工圖面繪製而成，施工廠商以現場尺寸為主，廠商投標前應現場勘查確認，並不得藉此要求變更追加預算。

相關表面飾材或油漆顏色應於施作前送驗或試漆，經設計單位及業主認可後方得施作，各項工程若有不明應以業主及設計單位解釋為準。

外線之埋設設備應以沿用既有為原則，廠商施作前應提送施工計畫，經設計單位及業主認可後方得施作。

施工範圍

南 22

施作範圍位置圖






郭 獻 仁 建 築 師 事 務 所
電 話 址：台南市善化區什乃里1號之51
郵 址：(06)5812543
e-mail: kuo.stenjen@mse.hinet.net

工程名稱
114 1 115 年度教學大樓
東側廁所二層現況平面圖
拆除工程


圖名
東側廁所二層現況平面圖
比例
1/50
修改內容
日期
設計
繪圖
審核

圖號	1	A1
張數	2	19

- 拆除工程概述:
- 1.改有地磚、拆除洗手台、
 - 2.小隔間面牆、拆除牆面及正面外牆
 - 3.外牆面磚、拆除位置拆除、
 - 4.拆除洗手台及大便斗(含管線)拆除、
 - 5.拆除洗手台及大便斗(含管線)、
 - 6.拆除小便斗、
 - 7.拆除小便斗、
 - 8.拆除小便斗、
 - 9.拆除小便斗、
 - 10.其他附屬設施(如管線、...)

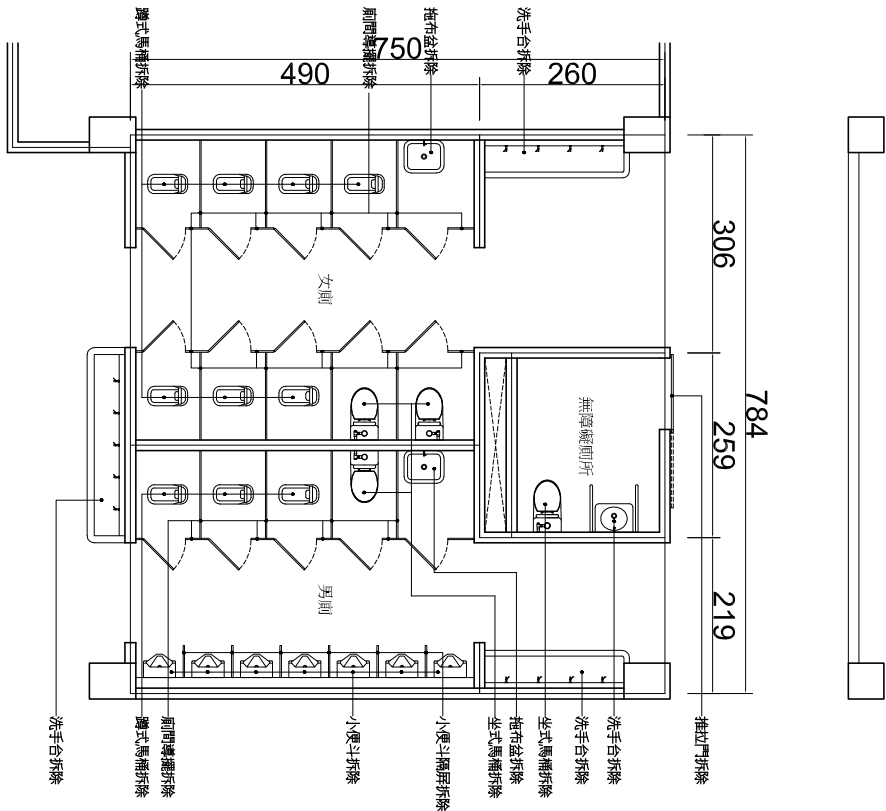

東側廁所(一層)現況平面圖
(一層拆除平面圖) A3:S=1/75

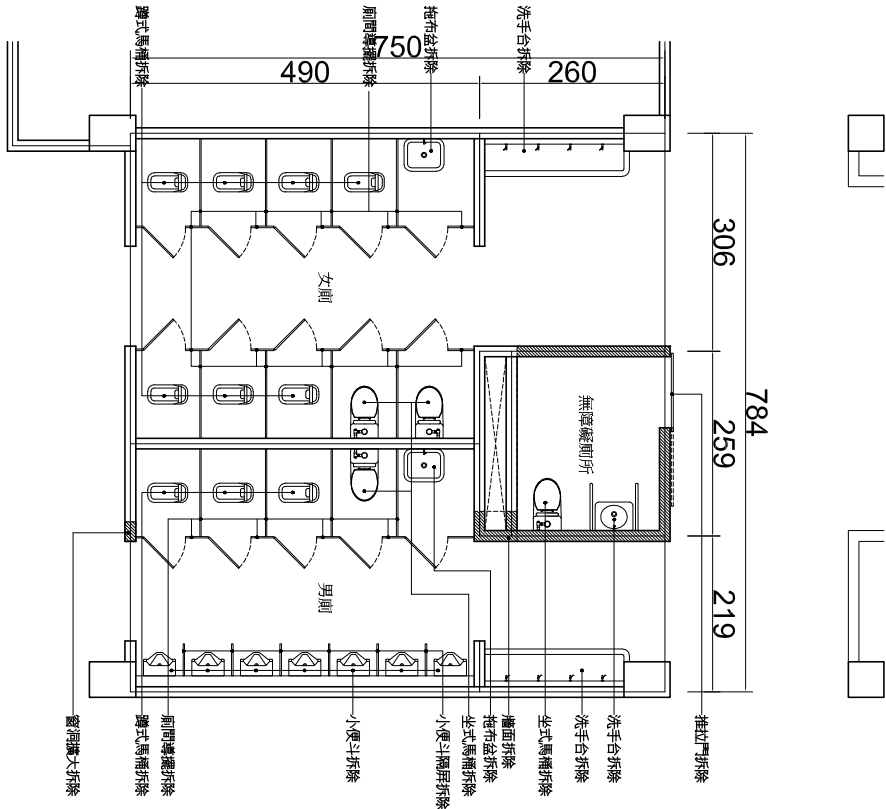

東側廁所(二層)現況平面圖
(二層拆除平面圖) A3:S=1/75

附註說明
本圖之圖例及說明均係根據現場實地調查所得，如有與現場不符之處，請以現場實地為準。
繪圖尺寸請參閱說明書，恕不在此圖面內。

電話: (06)5812543
傳真: kuo.sienjen@msa.hinet.net

工程名稱		114 115 年度教學大樓 裝修工程	
圖名		東側廁所 東側廁所 二層裝修平面圖 二層裝修平面圖	
比例		1/50	
日期	修改內容		
設計			
繪圖			
監審			
圖號		2	A1
圖號		3	19
審核			




東側廁所(一層)整修平面圖

東側廁所(二層)整修平面圖



郭 獻 仁 建 築 師 事 務 所
電 話 址 ； 台 南 市 嘉 化 區 什 乃 里 1 號 之 51
電 郵 址 ； knostenjen@mse.hinet.net


51

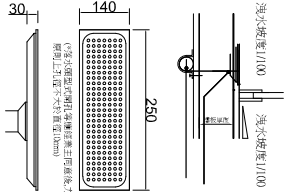

長型落水頭大樣示意圖


〈落水頭尺寸圖供參考〉

* 長形落水頭及不銹鋼止水溝製作前
應提供大樣詳圖
經業主及監造單位審閱同意後方可施作
優先使用市面工業製品為原則

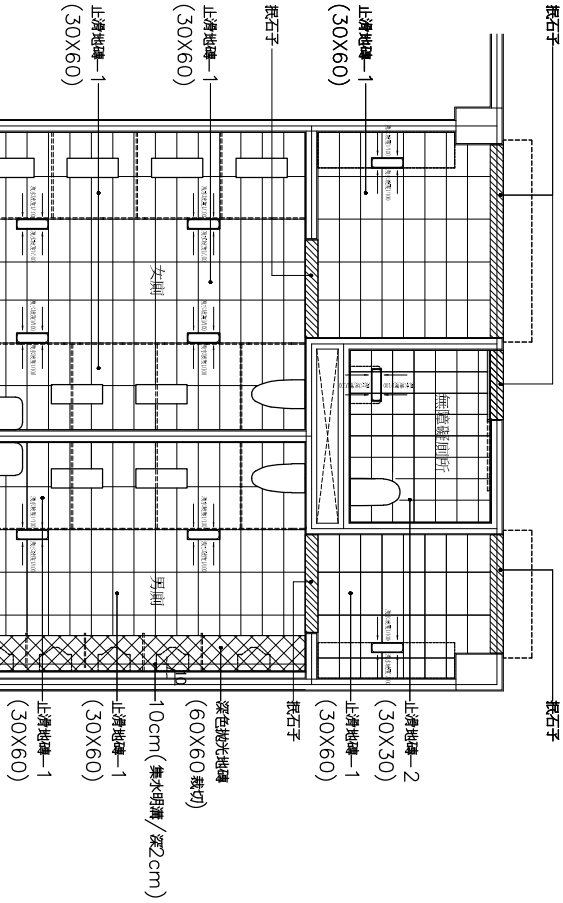

東側廁所(一層)地坪平面圖

A3:S=1/76

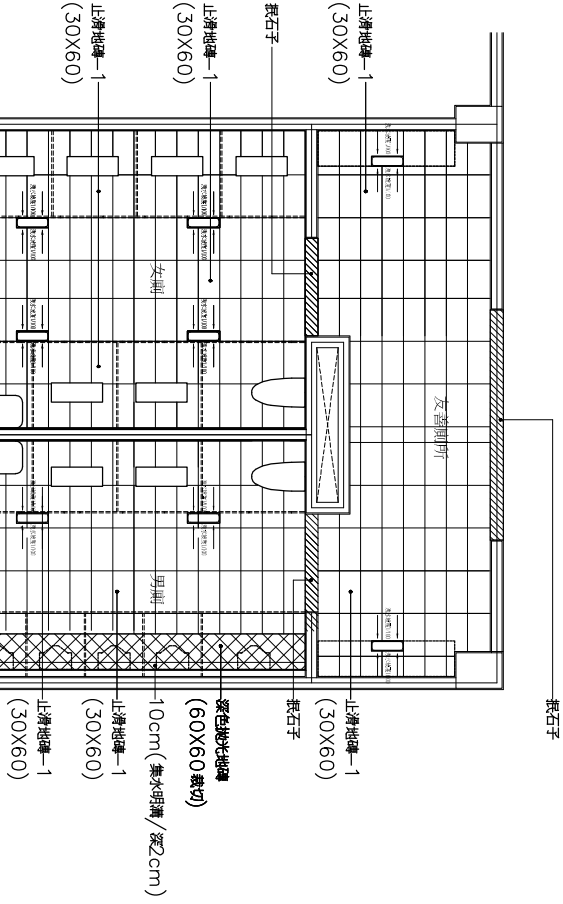


東側廁所(二層)地坪平面圖

A3:S=1/75

- * 防水工程說明
1. 牆面及地磚外牆一律施作，不得分段施作
 2. 坐式廁所及附設淋浴間牆面防水施作至地面完成面 80cm 以上，其他室外牆面防水施作至地面完成面 20cm 以上
 3. 貫穿樓板、或牆面之管線應另做防水封填
 4. 施作前應提供材料及施工方式送審資料
- 經業主及監造單位審閱同意後方可施作
優先使用市面工業製品為原則

工程名稱		114 115 年度教學大樓 東側廁所二層 地庫工程
圖名		東側廁所二層地庫平面圖
比例		1/50
日期		修訂內容
圖號		4
圖例		19
圖章		

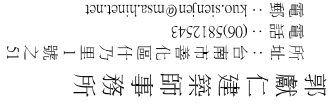

This architectural floor plan illustrates the second floor of the Nishimura Building, specifically the restroom and changing room area. The plan is divided into three main sections: a men's restroom (男側), a women's restroom (女側), and a changing room (無障礙側). The men's restroom (男側) is located on the left side of the plan and contains several urinals and sinks. The women's restroom (女側) is located in the center and contains several sinks and mirrors. The changing room (無障礙側) is located on the right side and features a large circular area labeled '無障礙側' (Barrier-free side) and a sink. The plan also shows various doors, windows, and structural elements like walls and columns. The overall layout is designed to provide accessible and functional facilities for users.

 $A3:S=1/30$

A3:S=1/75

第 4 行	4	A1
第 5 行	5	19
第 6 行		



郭 獻 仁 建 築 師 事 務 所
電 話 址：台南市善化區什乃里1號之51
郵 址：台南市善化區什乃里1號之51
E-mail: guo.stenjen@msc.hinet.net

緊急鈴系統線	
緊急鈴S	緊急鈴開關
緊急鈴 (內設4種鳴器)	
緊急鈴	既有緊急鈴控制面板

附註：
緊急鈴警報設施之型式合電源
供應方式)重新布設緊急鈴設施。
依據主需求增設緊急鈴控制開關
及警報電線並與既有警報設施連線
廠商施作初驗通過施作計畫,該設計
單位與業主研商同意後方可施作。


工程名稱

114
115
年度教學大樓
東側廁所及樓梯
工程

圖名

東側廁所
東側廁所
二層弱電平面圖


比例	1/50
日期	修改內容
設計	
繪圖	
簽章	
圖號	5 A1 6 19

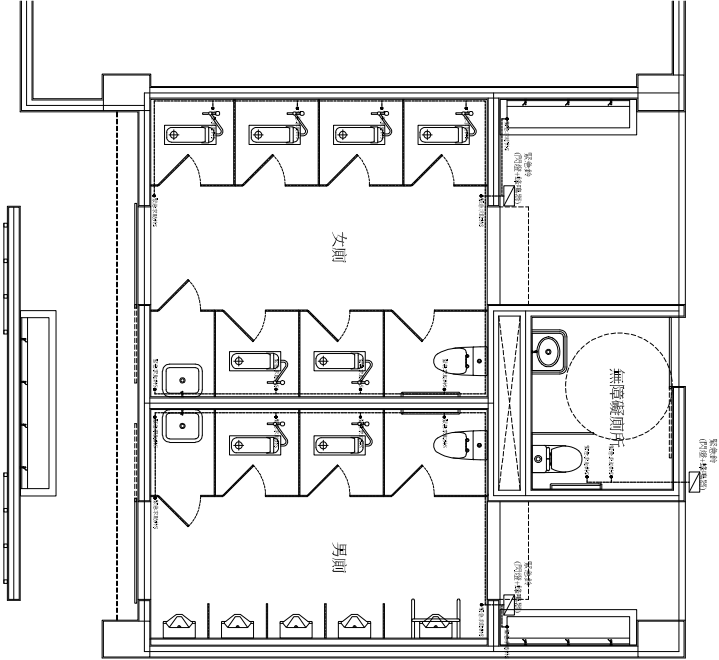

東側廁所(一層)弱電平面圖


A3:S=1/76

- 緊急求助鈴設置概述:
- 1.求助鈴設置高度(依大樣圖為準)
 - 2.按壓任一求助鈴,廁所門前之警示鈴應同時作動。
 - 3.警示鈴應設置手動關閉裝置。
 - 4.相關管線應有線槽包覆(明管固定)

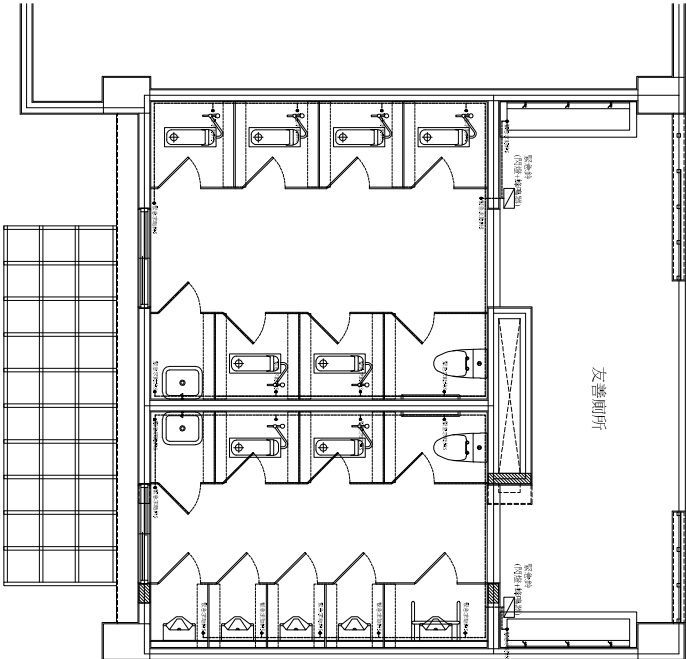

東側廁所(二層)弱電平面圖

A3:S=1/75

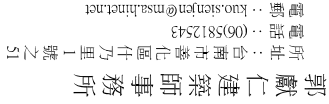

1. 天花板修員工程概述:
2. 舊有天花板拆除(一層)
3. 牆有燈具管線拆除
4. 天花板材拆卸安置(依業主指示辦理)
5. 4相開關線換有線網包覆(明管固定)
6. 5燈具裝LED燈具
7. 6. 插座與開關位置(圖示)位置, 高度以1000mm為原則(或依業主指示)
7. 無障礙廁所格其開關高度: 依無障礙設施規範
- (85cm高,距轉角30cm)

工程名稱		H4 H5 東側廁所整修工程	
圖名		東側廁所二層燈具平面圖 東側廁所整修工程	
比例		1/50	
日期	修改內容		
設計			
繪圖			
簽字			
圖號	6	A1	7
冊號			19
頁數			



郭獻仁建築師事務所
地址：台南市善化區什乃里1號之51
電話：(06)5812543
郵箱：kuo.stenjen@msc.hinet.net

工程名稱

114 115 年度教學大樓
東側廁所及樓梯工程

圖名

東側廁所
東側廁所二層植栽平面圖

比例

1/50

日期


修改內容

設計


繪圖

簽章

植栽掛盆示意

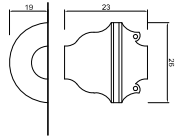


掛盆型式以半圓形鐵掛盆為準，
型尺寸應能容納盆底可後，
方可施作。
掛盆以下緣鋼線掛固至於牆面，
掛盆底面應有雙層設計，
避免盆底滲漏。
植栽種類均為垂花/長壽類或
由業主另行指定。

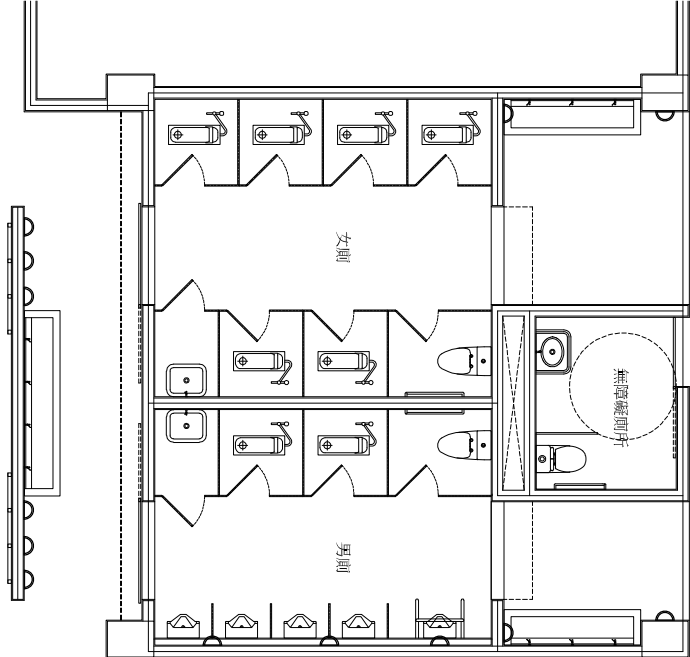

東側廁所(一層)植栽平面圖

A3:S=1/56

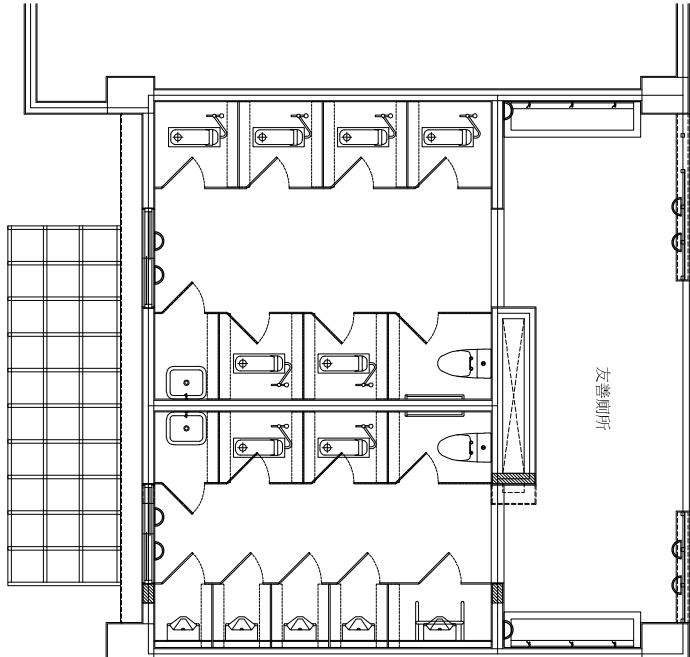

東側廁所(二層)植栽平面圖

A3:S=1/55

圖號	7	A1
圖名	8	19
圖示		



郭獻仁建築師事務所
地址：臺南市善化區什里什乃1號之51
電話：(06) 5812543
kuo.stenjen@msa.hinet.net

工程名稱

114 115 年
東門頭聖安堂
南側廁所改建工程

圖名

現況南向北向立面圖
現況南向北向立面圖

比例

SCALE

日期

設計


繪圖

校核


簽章

1
A3
9
19

北向立面圖

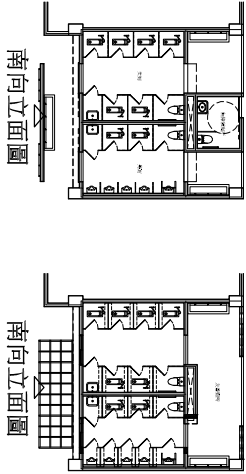

北向立面圖

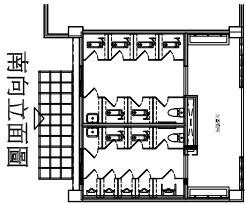


洗手台拆除

壁磚拆除

壁磚拆除

推拉門拆除

洗手台拆除

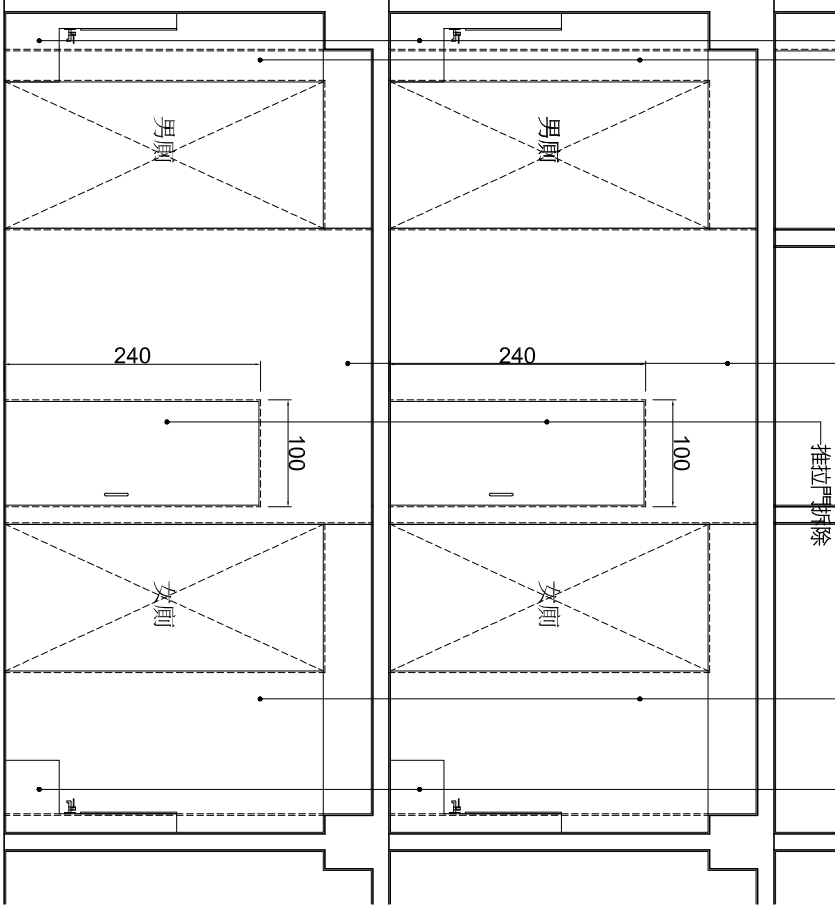


(隱藏結構以原始圖說為準)

現況南向立面圖

A3:S=1/50

現況北向立面圖

A3:S=1/50


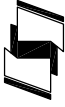


郭獻仁建築師事務所
地址：臺南市善化區什乃里什乃一號之51
電話：(06) 5812543
kuostenjen@msa.hinet.net

工程名稱
114 115 年 度 教 學 大 樓
東 側 附 屬 工 程
圖名
南北向修整立面圖

比例
SCALE
日期 核定日期
設計 繪圖
校閱
簽章

圖號	2	A3
張數	10	19
繪圖		

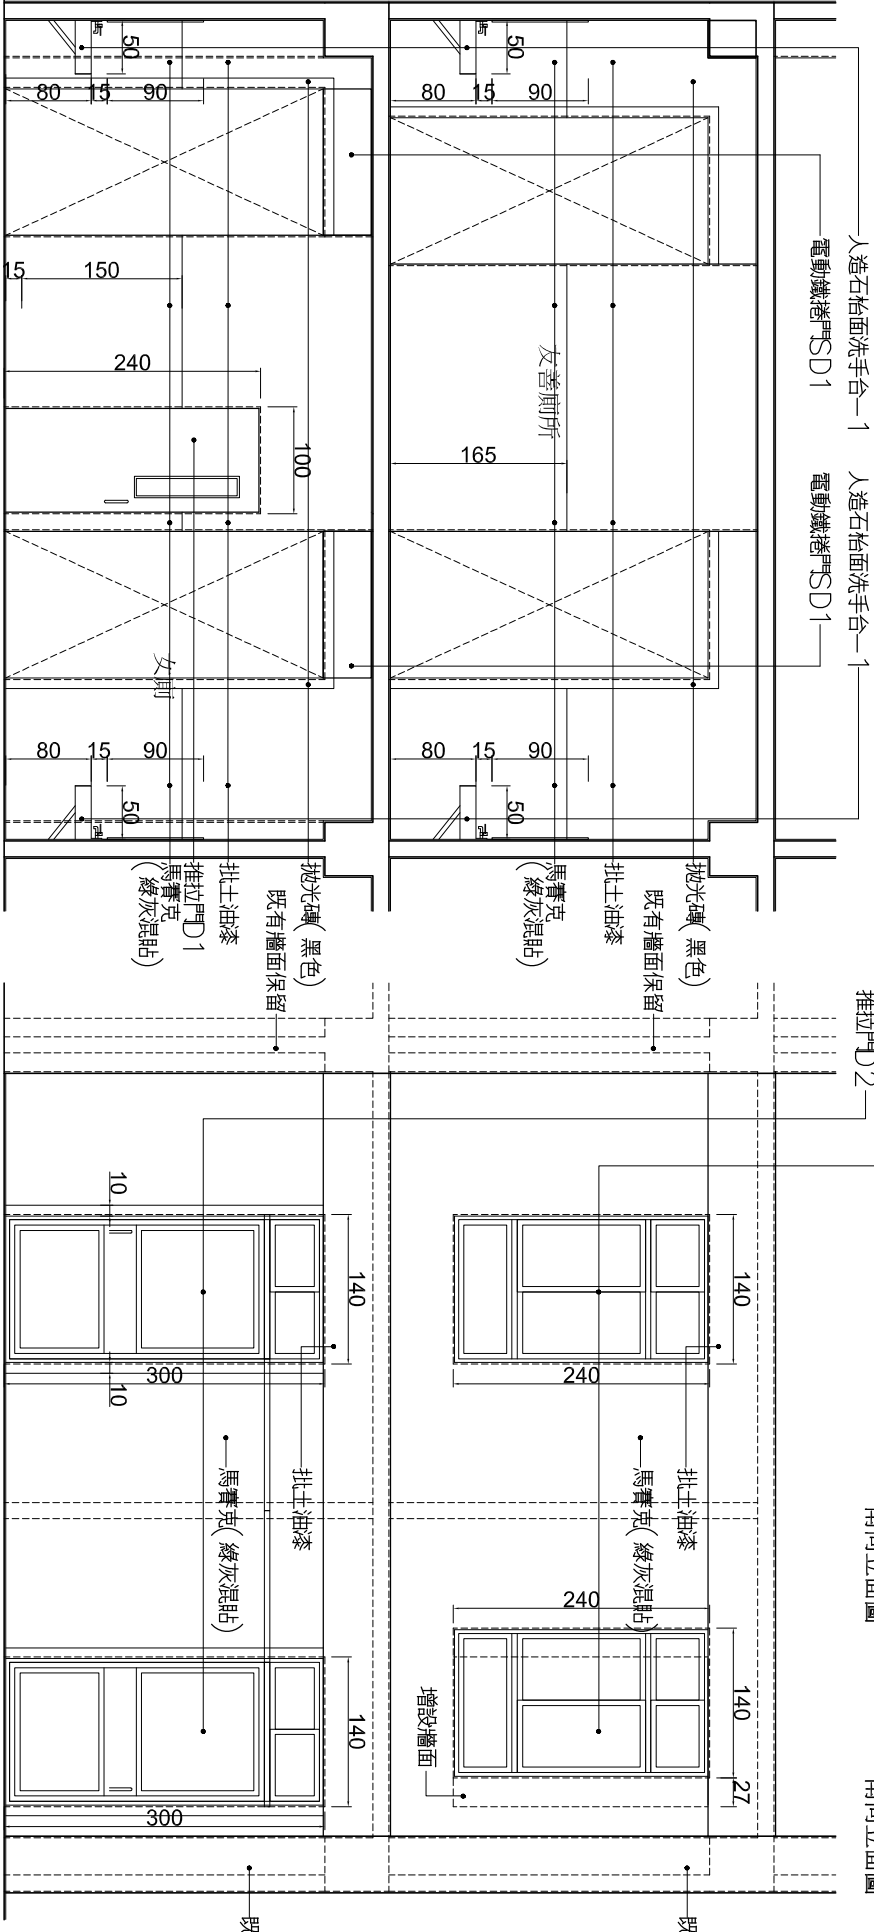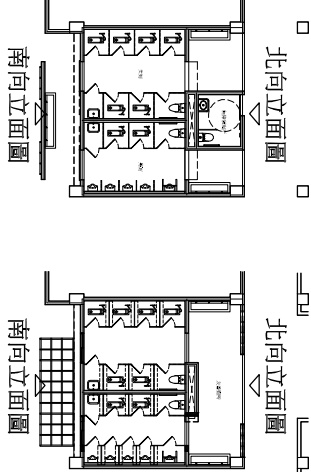

南向修整立面圖


北向修整立面圖

A3:S=1/50

A3:S=1/50


(隱藏結構以原始圖說為準)

(隱藏結構以原始圖說為準)

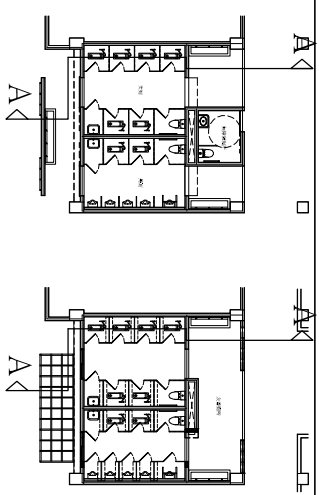


郭獻仁建築師事務所
 所址：臺南市善化區什乃里什乃一號之51
 電話：(06) 5812543
 電郵：kno.sienjen@msa.hinet.net

工程名稱					
I14 115年度教育學系 東國歷史文化整理工 程					
酒名					
東南葡萄酒有限公司 A 割而園					
比例					
SCALE					
日期	執行時期				
設計	A 割而園				
繪圖					
簽署					
編號	AS				
卷號	11 / 19				
頁數					

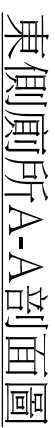


A3:S=1/50

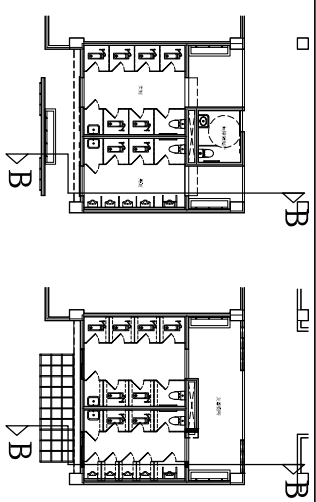

地址：臺南市善化區什乃里什乃一號之51
電話：(06) 5812543
電郵：kuo.sienjen@msa.hinet.net


	工程名稱	I14 I15 年度及發包工程 整修工程
	類名	東海國際所 B i B 剖面圖
	比例	SCALE
	頁數	共 6 之第 期
	設計	
	繪圖	
	簽署	
	校對	A2
	核准	12 19
	備註	

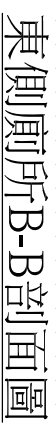

A3:S=1/50



郭獻仁建築師事務所
地址：臺南市善化區什里什乃1號之51
電話：(06)5812543
郵：kuostenjen@msa.hinet.net

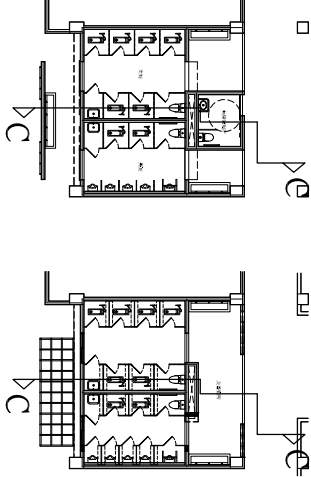

工程名稱

114 115 年度
東側廁所教學大樓
工程

圖名

東側廁所 C-C 剖面圖

比例

SCALE

日期

設計


繪圖


簽名

5 A2 19

東側廁所C-C剖面圖

A3:S=1/50

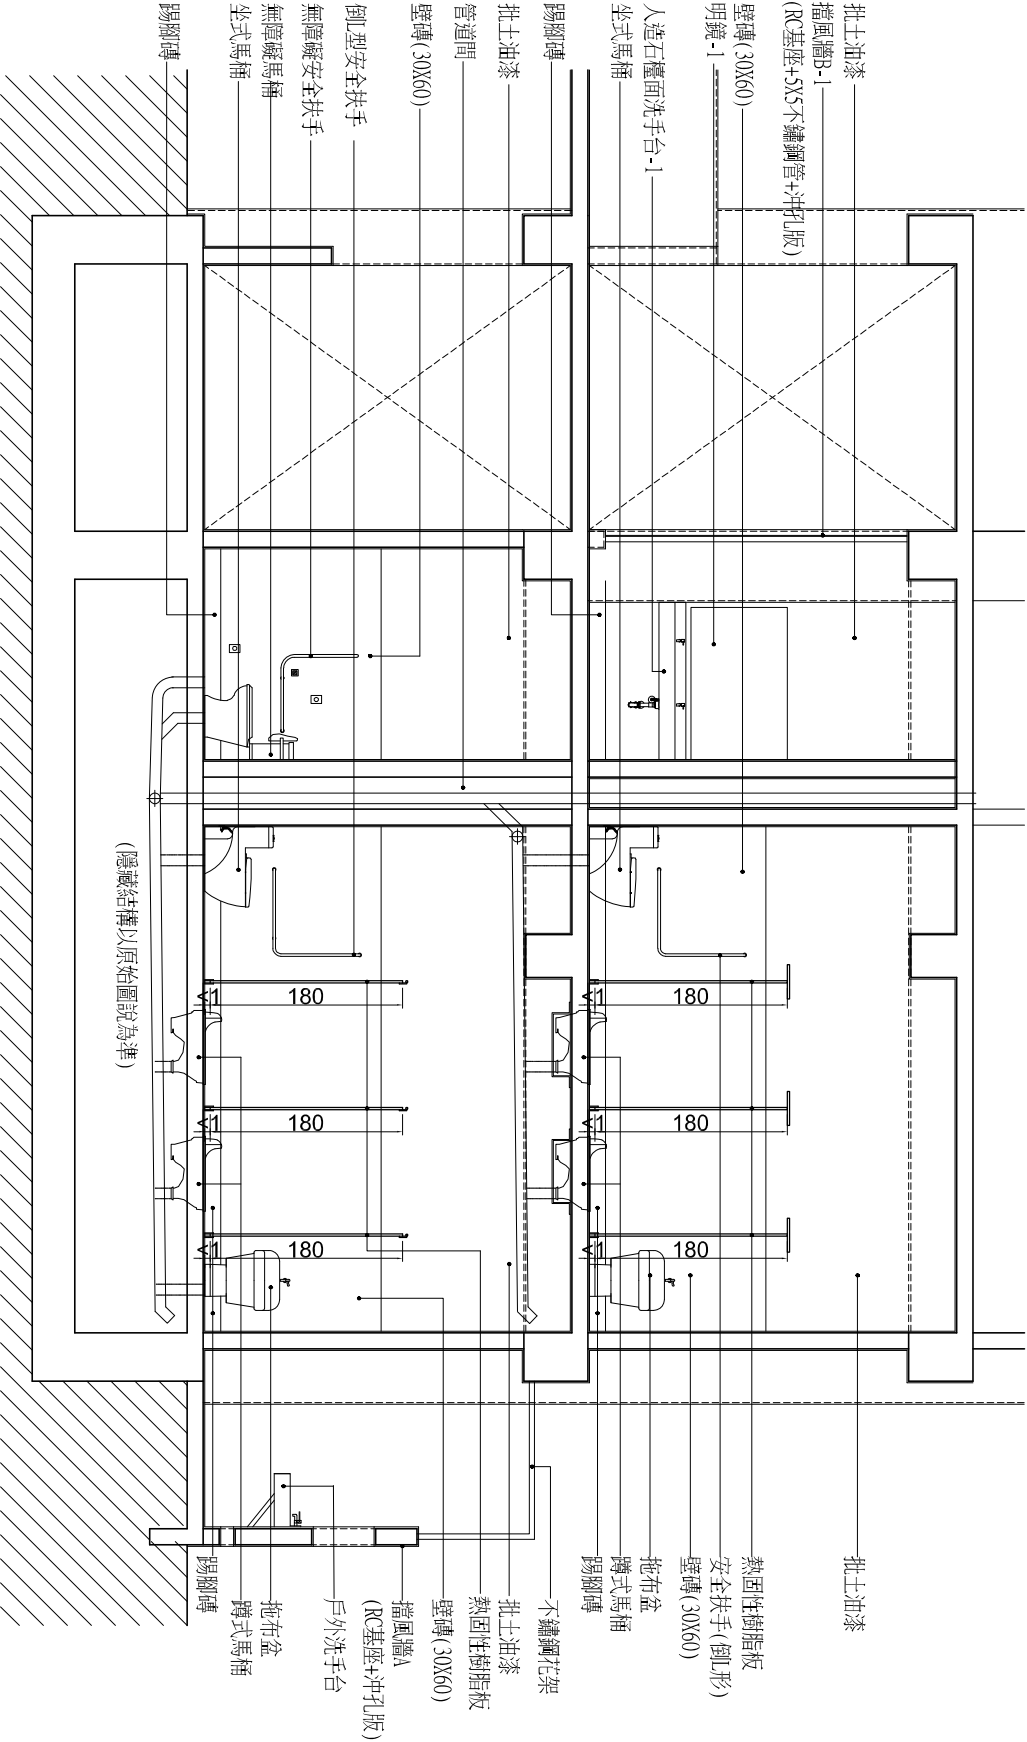

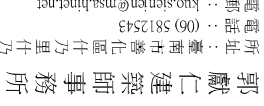


工程名稱

東側廁所 E - E 剖面圖

NO	PROJECT NO
DATE	
TIME	

A3:S=1/50

A3:S=1/50

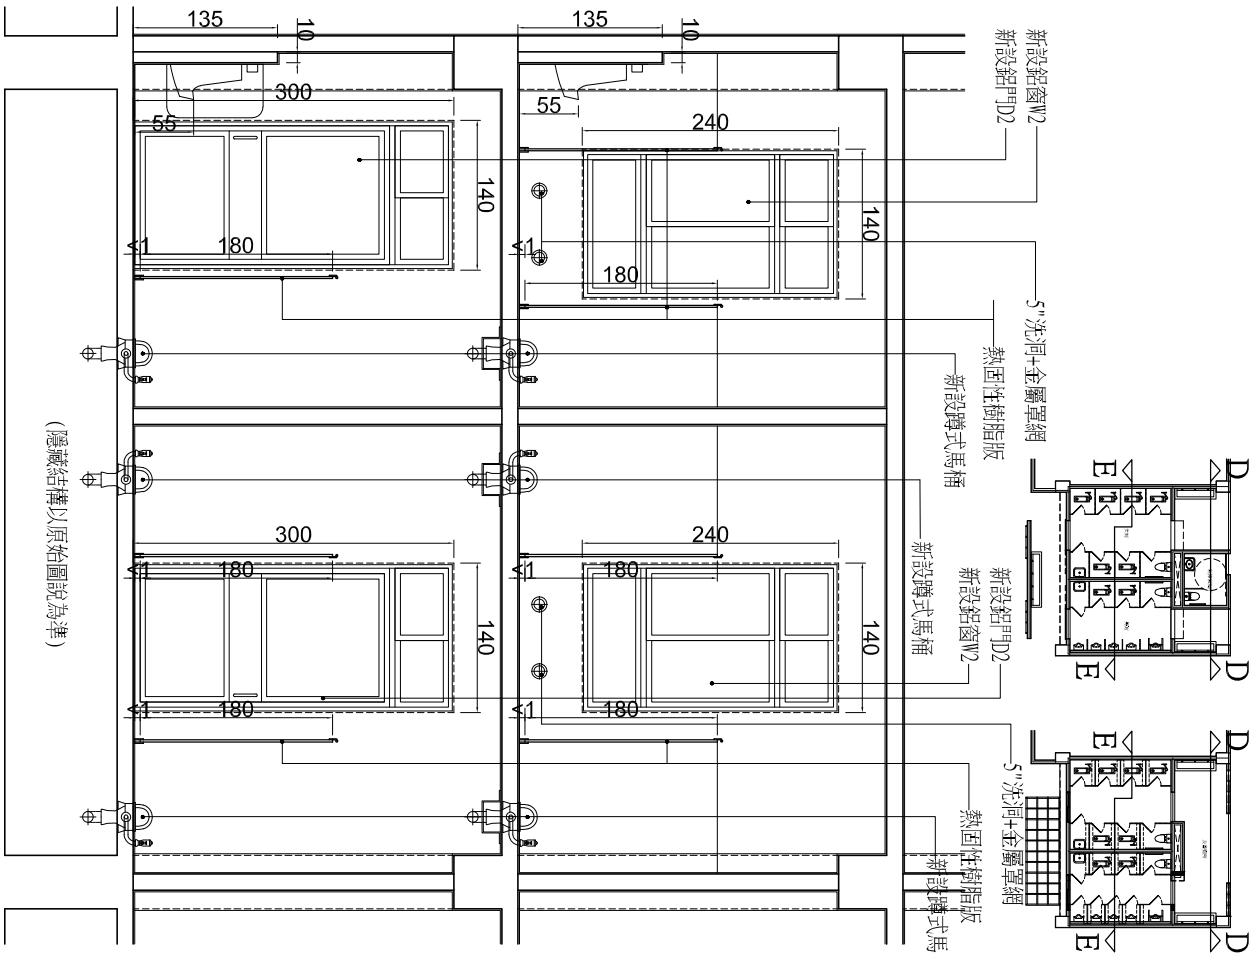



郭獻仁建築師事務所
地址／台南市北區平實路一號之5
電話／(06) 5812543
電郵／kuo.sien.jen@ms.hinet.net




1

工程名稱

114 115 年度教學大樓
室內環境裝修工程

圖名
洗蹲坐
洗手台圖則
大樣圖及細
部圖

比例	
SCALE	
圖號	衛設-19
圖名	洗蹲坐 洗手台圖則 大樣圖及細 部圖
圖號	15
圖名	19

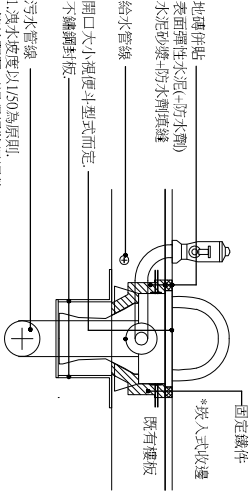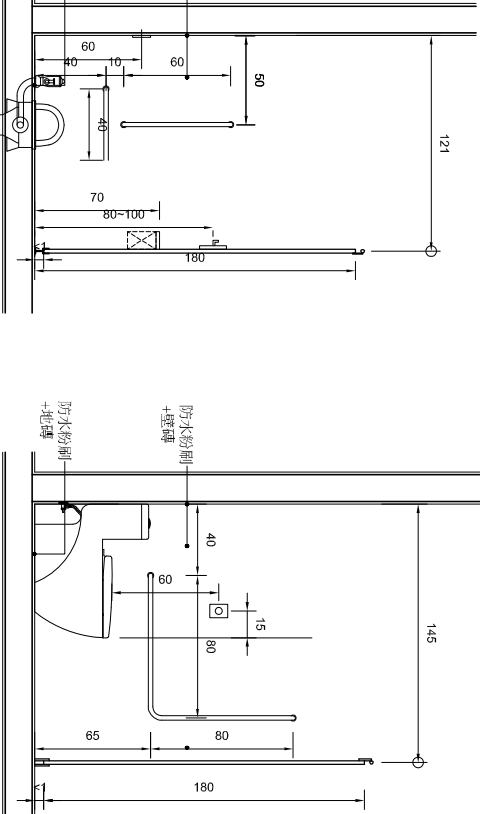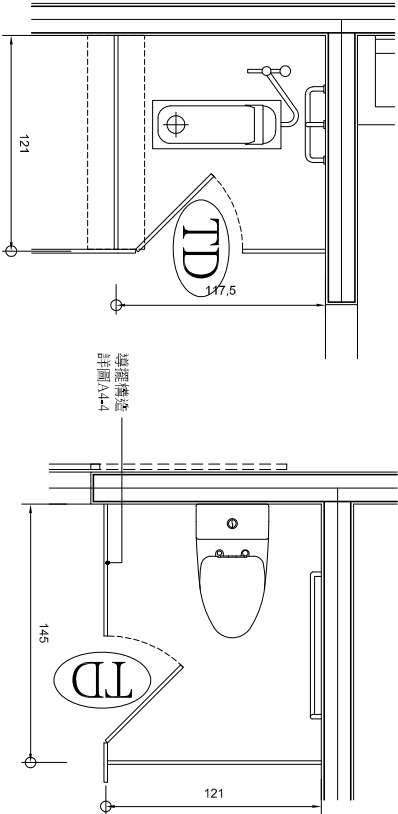



蹲式便斗大樣示意圖

*衛生設備以和成、電光、凱撒或同級品為準
圖說設施規格尺寸供施作廠商參考,
廠商於施作前應提送相關施作說明與型錄送審
(與設計同級品)並應有省水標章,經業
主與設計單位核准後方可施作。
*小便斗採尖凸式接尿口,吊掛高度施作前
須經業主及設計單位同意後方可施作。
*相關驗收淨尺寸以最終完成面為準,若有不符
相關規定者,廠商應無條件修正,並
不得據此追加額外預算。

附註說明:

- *水龍頭採用省水標章水龍頭(長撥桿式)。
- *提籃式落水頭。
- *室內外採同型洗手台(寬度視設計調整)。
- 人造石檯面洗手台(以白色為原則)
- *採斜面槽設計。
- *使用實心人造石材料(樹脂、鋁粉、環保凝固劑等材料)打磨成型
- 厚度至少1 cm。
- *一體灌注成形(不可多片拼貼)。
- *底部需設置金屬三角架加強固定於牆面。
- *斜面下設置可拆卸之不鏽鋼T型沖孔版(孔徑<6mm)
- *與牆面臨接處須以矽利康填縫(顏色另訂)。

項目	人造石檯面 洗手台-1	人造石檯面 洗手台-2
寬度D	192	260

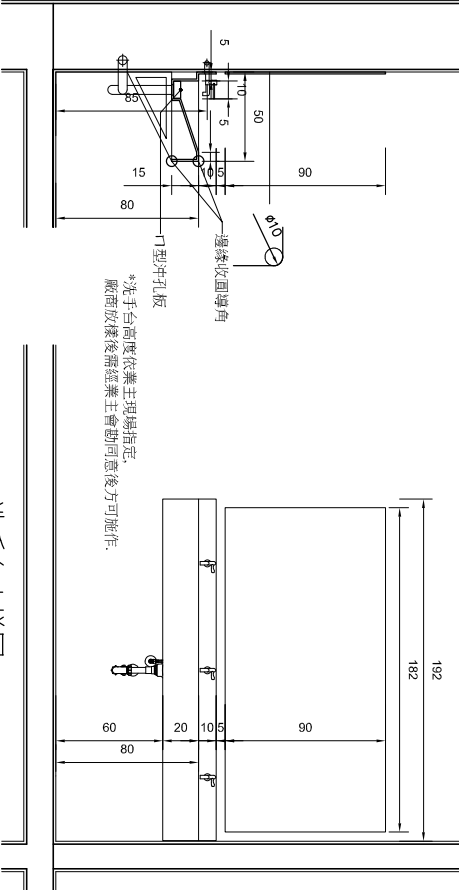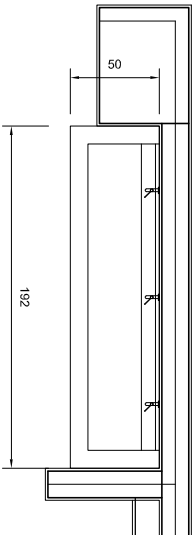

洗手台大樣圖

蹲式廁間大樣圖

坐式廁間大樣圖

*二層女廁所部分開間尺寸依裝修平面圖為準。



郭獻仁建築師事務所
地址 / 台南市東區中里街17號之5
電話 / (06) 5812543
郵箱 / kuo.sienjen@msa.hinet.net

工程名稱

114 115 年度教學大樓
東門頭教學大樓
東門頭教學大樓
東門頭教學大樓
東門頭教學大樓

工程名稱

東門頭教學大樓
東門頭教學大樓
東門頭教學大樓
東門頭教學大樓
東門頭教學大樓

比例

SCALE

圖例

圖例

圖例

圖例

圖例

圖例

圖例

圖例


圖例

圖例


圖例

圖例


導欄防護設計大樣圖

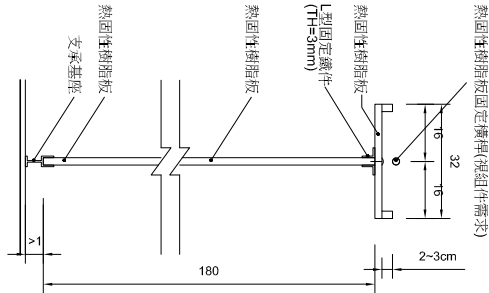

各項指示牌示意圖

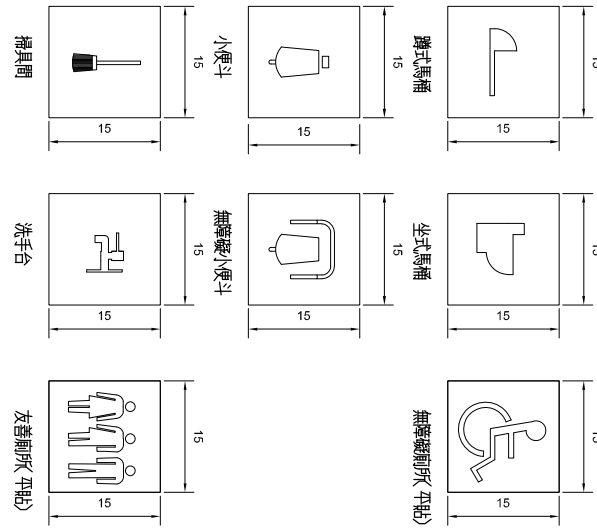

完整概念說明牌大樣圖

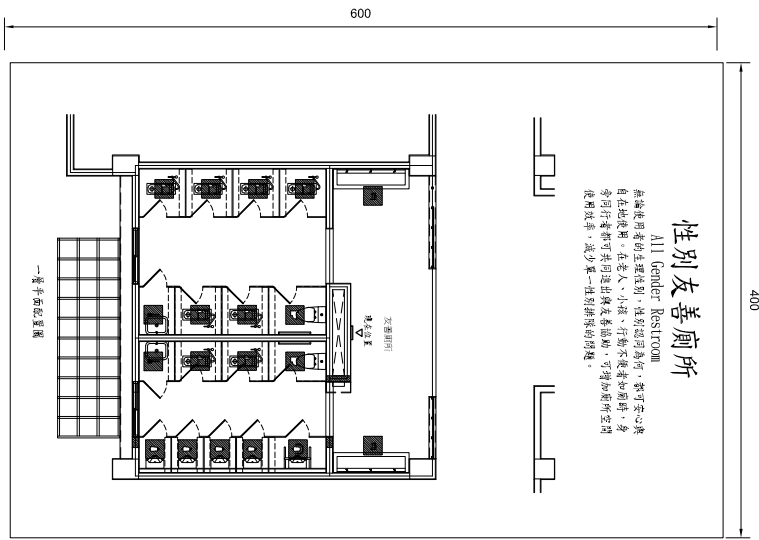

D1	D2	W1	SD	TD
橫拉鋁門 110*240	橫拉鋁門+氣窗 140*300	鋁窗 140*240	不鏽鋼鐵捲門 60*180	熱固性樹脂板推拉門 60*180
6mm強化霧面玻璃 1.面板(顏色另定)2.五金配件全 3.附鎖門止4.自動拉門回鎖器	6mm)清玻璃 1.面板(顏色另定)2.五金配件全 3.附鎖門止4.自動拉門回鎖器	6mm)清玻璃 1.面板(顏色另定)2.五金配件全 3.附鎖門止4.自動拉門回鎖器	不鏽鋼(部分筆空) 1.面板(顏色另定)2.五金配件全 3.附鎖門止4.自動拉門回鎖器	熱固性樹脂板 1.面板(顏色另定)2.五金配件全 3.附鎖門止4.自動拉門回鎖器

安全扶手大樣詳圖		廁所隔間大樣詳圖	
比例			
SCALE			
日期	修改/格		
設計			
校圖			
簽字			
圖號	5	A	
圖次	19	1	
圖號			

